
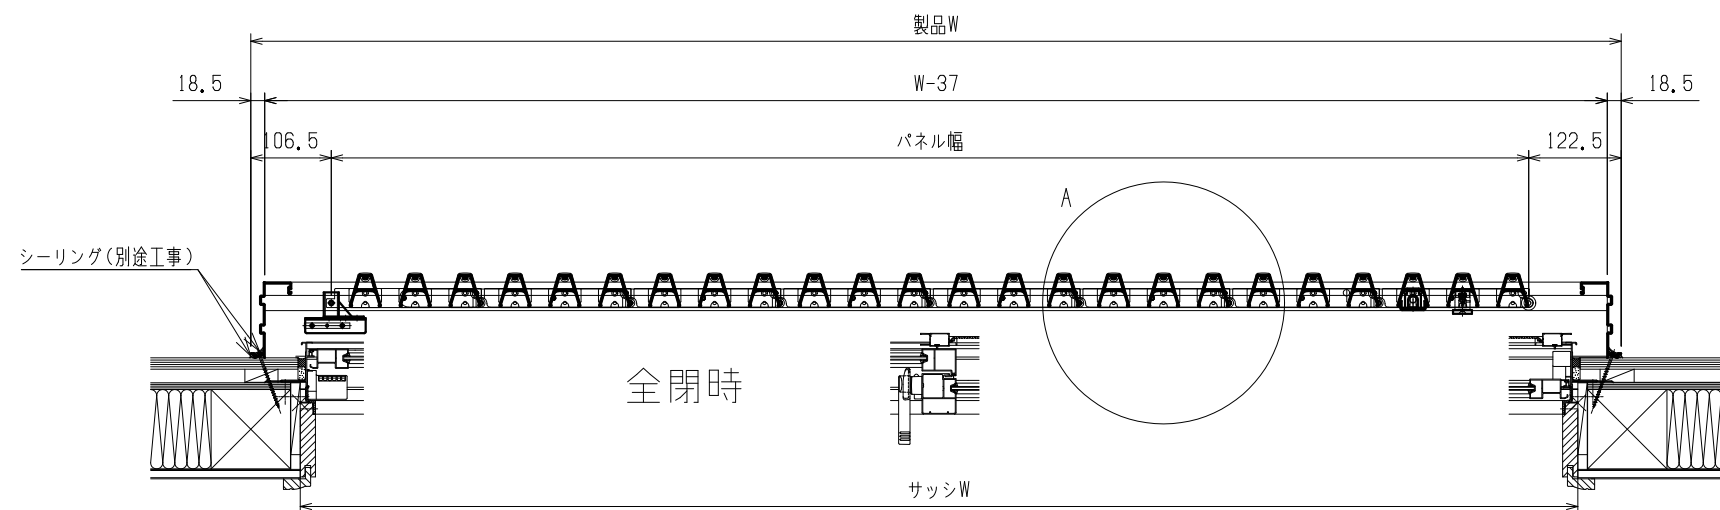
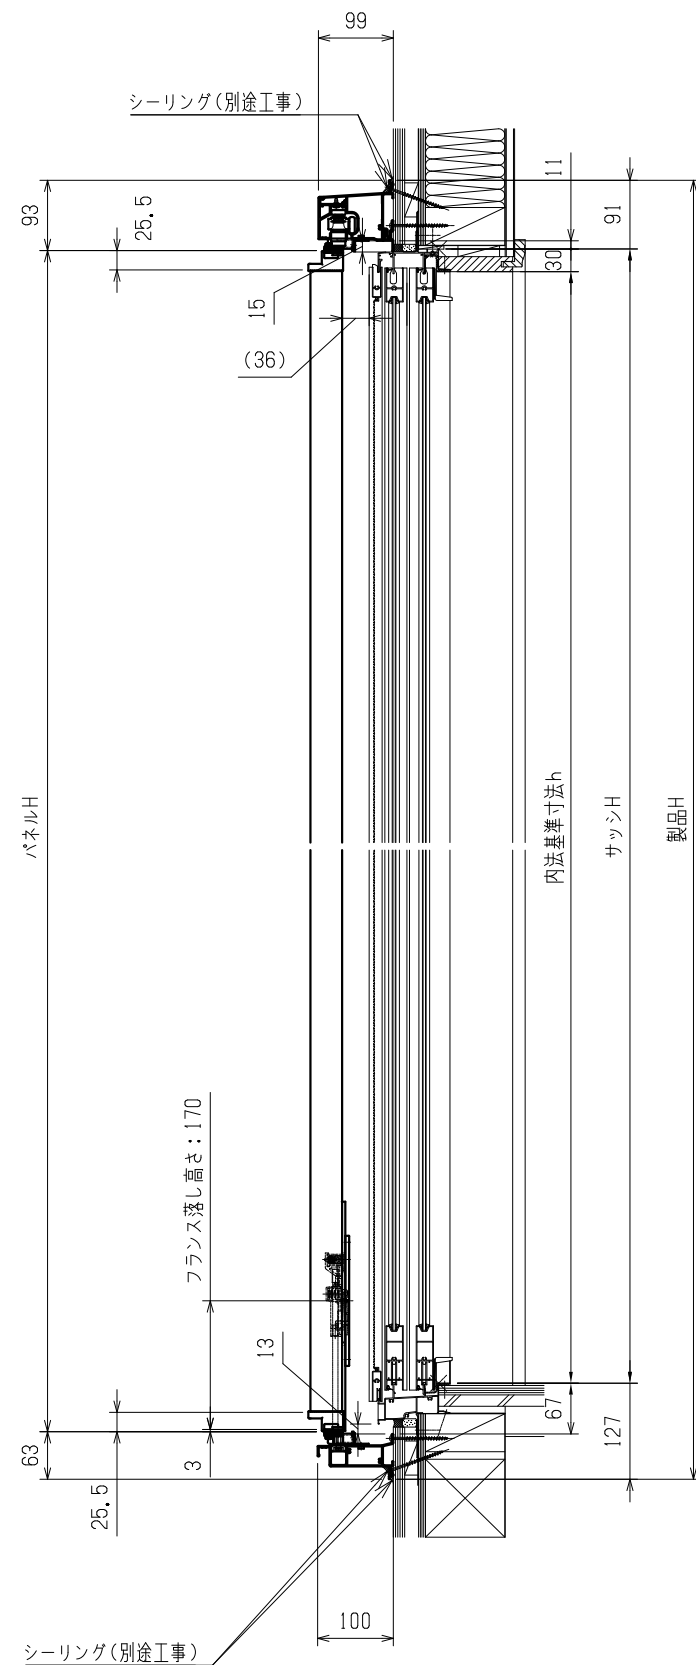


A 詳細 (1:5)

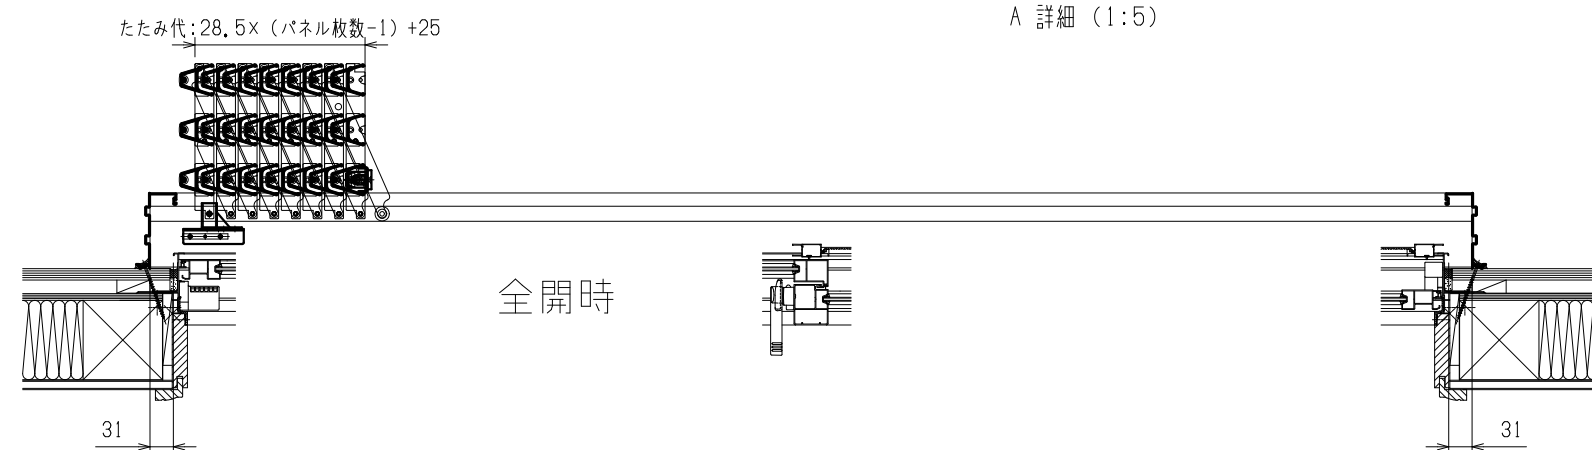

尺度(A3)	作成	図名
1:10	'25. 6. 19	シェルライン 全体断面図
株式会社 TOKO		